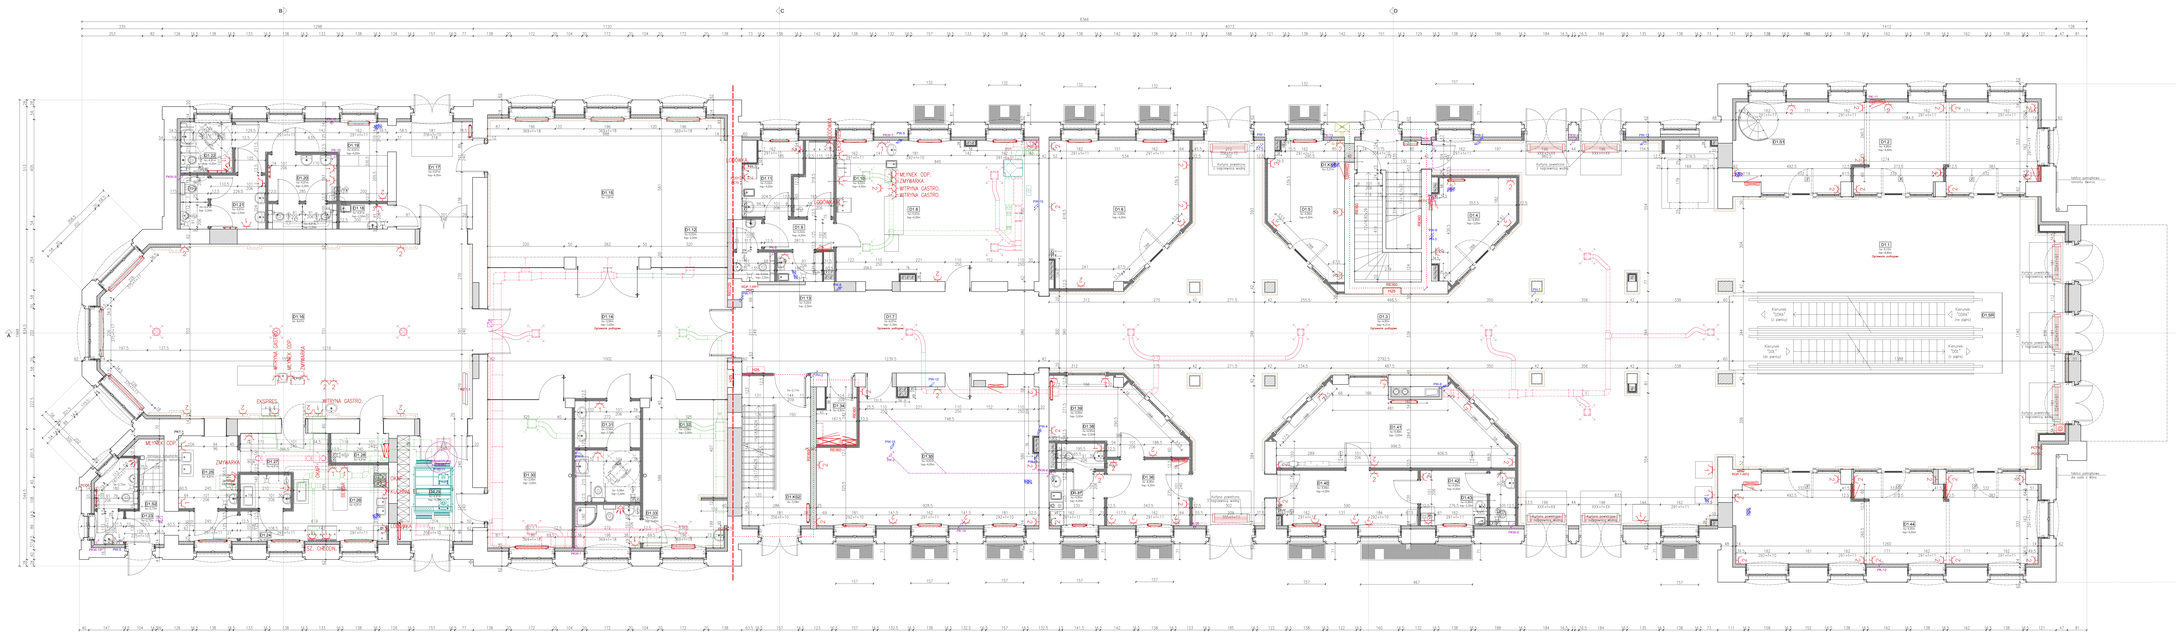

B
C
D
A
8366
8377
4073
1412
1298
1120
D1.16
hs–6,47m
D1.17
hs–4,91m
hsp–4,00m
D1.15
hs–7,81m
D1.14
hs–3,56m
hsp–3,00m
Ogrzewanie podłogowe
D1.12
D1.11
D1.9
D1.10
D1.13
D1.8
MŁYNEK ODP.
ZMYWARKA
WITRYNA GASTRO.
WITRYNA GASTRO.
LODÓWKA
EKSPRES
D1.7
hs–4,97m
hsp–3,30m
Ogrzewanie podłogowe
D1.6
D1.5
D1.KS1
D1.4
D1.3
hs–4,95m
hsp–4,31m
Ogrzewanie podłogowe
D1.2
D1.S1
D1.1
hs–9,12m
hsp–8,80m
Ogrzewanie podłogowe
D1.SR
Kierunek "GÓRA" (z piwnicy)
Kierunek "GÓRA" (na piętro)
Kierunek "DÓŁ" (do piwnicy)
Kierunek "DÓŁ" (z piętra)
Kurtyna powietrzna z nagrzewnicą wodną
tablica pamiątkowa remontu dworca
tablica pamiątkowa dla osób z Wilna
D1.18
D1.19
D1.20
D1.21
D1.22
D1.23
D1.24
D1.25
D1.26
D1.27
D1.28
D1.29
D1.30
D1.31
D1.32
D1.33
D1.S2
D1.KS2
D1.34
D1.35
D1.36
D1.37
D1.38
D1.39
D1.40
D1.41
D1.42
D1.43
D1.44
MŁYNEK ODP.
ZMYWARKA
WITRYNA GASTRO.
EKSPRES
OKAP
BEMAR
KUCHNIA EL.
LODÓWKA
SZ. CHŁODN.
Podposadzkowy separator tłuszczu
Istniejąca balustrada drewniana do remontu
REI60
REI120
H25
RDP.1-RP1
RDP.1-RP2

ZESTAWIENIE POMIESZCZEŃ PARTERU (POZIOM "1"):

Nr	Nazwa pomieszczenia	Pow. użytkowa (m²)	Wysokość pom. (m)	Typ posadzki	Typ sufitu
D1.1	Komunikacja	122,44	8,80	Gres hist.	Płytowy G-K z elementami sztukaterii
D1.SR	Schody ruchome	38,35	–	–	–
D1.2	Pomieszczenie komercyjne	39,76	4,00	Szlichta cem.	Kasetonowy
D1.S1	Schody nr 1	2,16	–	Blacha ryflowana	–
D1.3	Komunikacja	260,86	4,31	Gres hist.	Płytowy G-K z elementami sztukaterii
D1.4	Pomieszczenie komercyjne	11,67	3,00	Szlichta cem.	Kasetonowy
D1.KS1	Klatka schodowa nr 1	15,60	3,31	Lastriko; Gres	Tynkowany
D1.5	Pomieszczenie komercyjne	15,39	4,00	Szlichta cem.	Kasetonowy
D1.6	Informacja	31,84	4,00	Gres barw. w masie	Kasetonowy
D1.7	Komunikacja	42,12	3,30	Gres hist.	Płytowy G-K z elementami sztukaterii
D1.8	Bufet – kawiarnia	49,42	4,00	Szlichta cem.	Kasetonowy
D1.9	Komunikacja	3,59	4,00	Szlichta cem.	Kasetonowy
D1.10	Magazyn kawiarni	4,49	4,00	Szlichta cem.	Kasetonowy
D1.11	Pomieszczenie socjalne	6,52	4,00	Szlichta cem.	Kasetonowy
D1.12	Ustęp personelu	3,49	2,50	Szlichta cem.	Kasetonowy
D1.13	Pomieszczenie porządkowe	2,27	2,50	Szlichta cem.	Kasetonowy
D1.14	Hol poczekalni	54,74	3,00	Gres hist.	Płytowy G-K z elementami sztukaterii
D1.15	Poczekalnia	61,88	7,81	Gres hist.	Tynkowany z elementami sztukaterii
D1.16	Restauracja	108,51	6,47	Szlichta cem.	Tynkowany z elementami sztukaterii
D1.17	Wiatrołap	14,25	4,00	Gres barw. w masie	Kasetonowy
D1.18	Pomieszczenie porządkowe	2,10	2,50	Szlichta cem.	Kasetonowy
D1.19	Komunikacja	13,13	4,00	Szlichta cem.	Kasetonowy
D1.20	Ustęp damski	8,49	2,50	Szlichta cem.	Kasetonowy
D1.21	Ustęp męski	7,65	2,50	Szlichta cem.	Kasetonowy
D1.22	Ustęp NPS	4,58	4,00	Szlichta cem.	Kasetonowy
D1.S2	Schody nr 2	5,53	2,72	Lastriko; Gres	Tynkowany
D1.23	Ustęp personelu	4,95	2,72	Szlichta cem.	Tynkowany
D1.24	Komunikacja	3,06	4,91	Szlichta cem.	Tynkowany
D1.25	Zmywalnia	7,44	4,91	Szlichta cem.	Tynkowany
D1.26	Kuchnia	20,87	4,91	Szlichta cem.	Tynkowany
D1.27	Pomieszczenie wstępnego mycia termosów	2,94	4,91	Szlichta cem.	Tynkowany
D1.28	Pomieszczenie magazynowe	2,90	4,91	Szlichta cem.	Tynkowany
D1.29	Wiatrołap	13,85	4,00	Gres barw. w masie	Kasetonowy
D1.30	Poczekalnia cicha	21,69	3,00	Gres hist.	Kasetonowy
D1.31	Ustęp ogólnodostępny NPS	11,11	2,50	Gres	Kasetonowy
D1.32	Poczekalnia dla matki z dzieckiem	21,44	3,00	Gres hist.	Kasetonowy
D1.33	Ustęp dla matki z dzieckiem	4,90	3,00	Gres barw. w masie	Kasetonowy
D1.KS2	Klatka schodowa nr 2	17,89	2,11; 3,59	Lastriko; Gres	Tynkowany
D1.34	Rozdzielnia elektryczna	3,63	4,92	Gres	Tynkowany
D1.35	Pomieszczenie komercyjne	48,79	4,00	Szlichta cem.	Kasetonowy
D1.36	Zaplecze kas biletowych	9,45	4,00	Gres barw. w masie	Kasetonowy
D1.37	Pomieszczenie socjalne	5,18	4,00	Gres barw. w masie	Kasetonowy
D1.38	Ustęp personelu	2,05	2,50	Gres barw. w masie	Kasetonowy
D1.39	Pomieszczenie kas biletowych	14,08	3,00	Gres barw. w masie	Kasetonowy
D1.40	Zaplecze kas biletowych	13,00	4,00	Gres barw. w masie	Kasetonowy
D1.41	Pomieszczenie kas biletowych	28,07	3,00	Gres + podwyższenie 15 cm z płyty OSB 22mm wykładzina dywanowa	Kasetonowy
D1.42	Pomieszczenie socjalne	6,36	4,00	Gres	Kasetonowy
D1.43	Ustęp personelu	2,42	2,50	Gres	Kasetonowy
D1.44	Pomieszczenie komercyjne	41,82	4,00	Szlichta cem.	Kasetonowy
PARTER (POZIOM "1") RAZEM:		1238.72			

LEGENDA:

- Ściany istniejące;
- Ściany projektowane – Cegła ceramiczna pełna;
- Ściany projektowane w systemie lekkiej zabudowy – Płyty G-K na ruszcie stalowym;
- Zabudowy systemowe – Laminat HPL z systemem okuć i mocowań;
- Ściany wyburzane;
- Elementy wyburzane;
- Otwory do zamurowania – Cegła ceramiczna pełna;
- Otwory do przemurowania – Cegła ceramiczna pełna;
- Otwory do wybicia;
- Otwory do powiększenia;
- Termoizolacja wewnętrzna projektowana – Mineralna płyta izolacyjna;
- Termoizolacja ościeży wewnętrznych projektowana – Mineralna płyta izolacyjna;
- Wymagania P-POŻ dla wbudowanych materiałów;
- Granica wydzielenia stref pożarowych;
- Pomieszczenia wydzielone P-POŻ;
- hs–4,95m Wysokość pomieszczenia mierzona od wykończonej podłogi do spodu istniejącego lub projektowanego stropu;
- hsp–4,00m Wysokość pomieszczenia mierzona od wykończonej podłogi do spodu projektowanego sufitu podwieszanego;
- Wysokość mierzona od wykończonej podłogi do górnego poziomu wykończonego parapetu;
- Miejsca podłączenia wentylatorów kanałowych;

ZESPÓŁ PROJEKTOWY

ARCHITEKTURA

PROJEKTANT	ANNA CETNER mgr inż. architekt KPOIA nr KP-0153 nr upr.: UAN-NB-8386-5/41/84 Wk
SPRAWDZAJĄCY	WŁODZIMIERZ WITWICKI mgr inż. architekt KPOIA nr KP-0021 nr upr.: WBPP-NN-8386-5/2/79Wk

INFRASTRUKTURA I ŚRODOWISKO
NARODOWA STRATEGIA SPÓJNOŚCI
UNIA EUROPEJSKA
FUNDUSZ SPÓJNOŚCI

ZADANIE

ZAPROJEKTOWANIE I WYKONANIE REWITALIZACJI OBIEKTU DWORCOWEGO TORUŃ GŁÓWNY W RAMACH PROJEKTU PN "INTEGRACJA SYSTEMU TRANSPORTU MIEJSKIEGO WRAZ Z ZAKUPEM TABORU TRAMWAJOWEGO W TORUNIU BIT-CITY" WRAZ ZE SPRAWOWANIEM NADZORU AUTORSKIEGO NAD REALIZACJĄ WYKOYWANYCH ROBÓT BUDOWLANYCH

ZADANIE NR 7

REWITALIZACJA OBIEKTU DWORCOWEGO TORUŃ GŁÓWNY
- POPRAWA DOSTĘPNOŚCI I ZWIĘKSZENIE ATRAKCYJNOŚCI

ZADANIE NR 7 A

MODERNIZACJA BUDYNKÓW DWORCOWYCH

INWESTOR

GMINA MIASTO TORUŃ
UL. WAŁY GENERAŁA SIKORSKIEGO 8
87-100 TORUŃ

WYKONAWCA

FIRMA BUDOWLANA FIJAŁKOWSKI & S-KA SP. Z O.O.
UL. OKÓLNA 7A 87-100 TORUŃ

ZESPÓŁ PROJEKTOWY

WAW BIURO PROJEKTOWANIA I REALIZACJI ARCHITEKTURY SP. Z O.O.
UL. CYGANKA 7 87-800 WŁOCŁAWEK

OBIEKT

BUDYNEK "D" - PRZEBUDOWA WRAZ
Z ROZBUDOWĄ CZĘŚCI PODZIEMNEJ
ORAZ ZMIANĄ SPOSOBU UŻYTKOWANIA

FAZA

PROJEKT WYKONAWCZY

TUTUŁ RYSUNKU

RZUT PARTERU (POZIOM "1")

DATA WYDANIA	10.11.2014	22.08.2014
NR RYSUNKU		**"D"A R2/PW**
SKALA		**1:50**

PRAWA AUTORSKIE ZASTRZEŻONE. NINIEJSZY PROJEKT JEST PRZEDMIOTEM PRAWA AUTORSKIEGO I CHRONIONY JEST AUTORSKIMI PRAWAMI OSOBISTYMI I AUTORSKIMI PRAWAMI MAJĄTKOWYMI JAKO "UTWÓR ARCHITEKTONICZNY, ARCHITEKTONICZNO-URBANISTYCZNY, URBANISTYCZNY" NA PODSTAWIE USTAWY Z DN.4.02.1994r O PRAWIE AUTORSKIM I PRAWACH POKREWNYCH (Dz.U.nr 80 z 2000r., poz.904).

NR STRONY