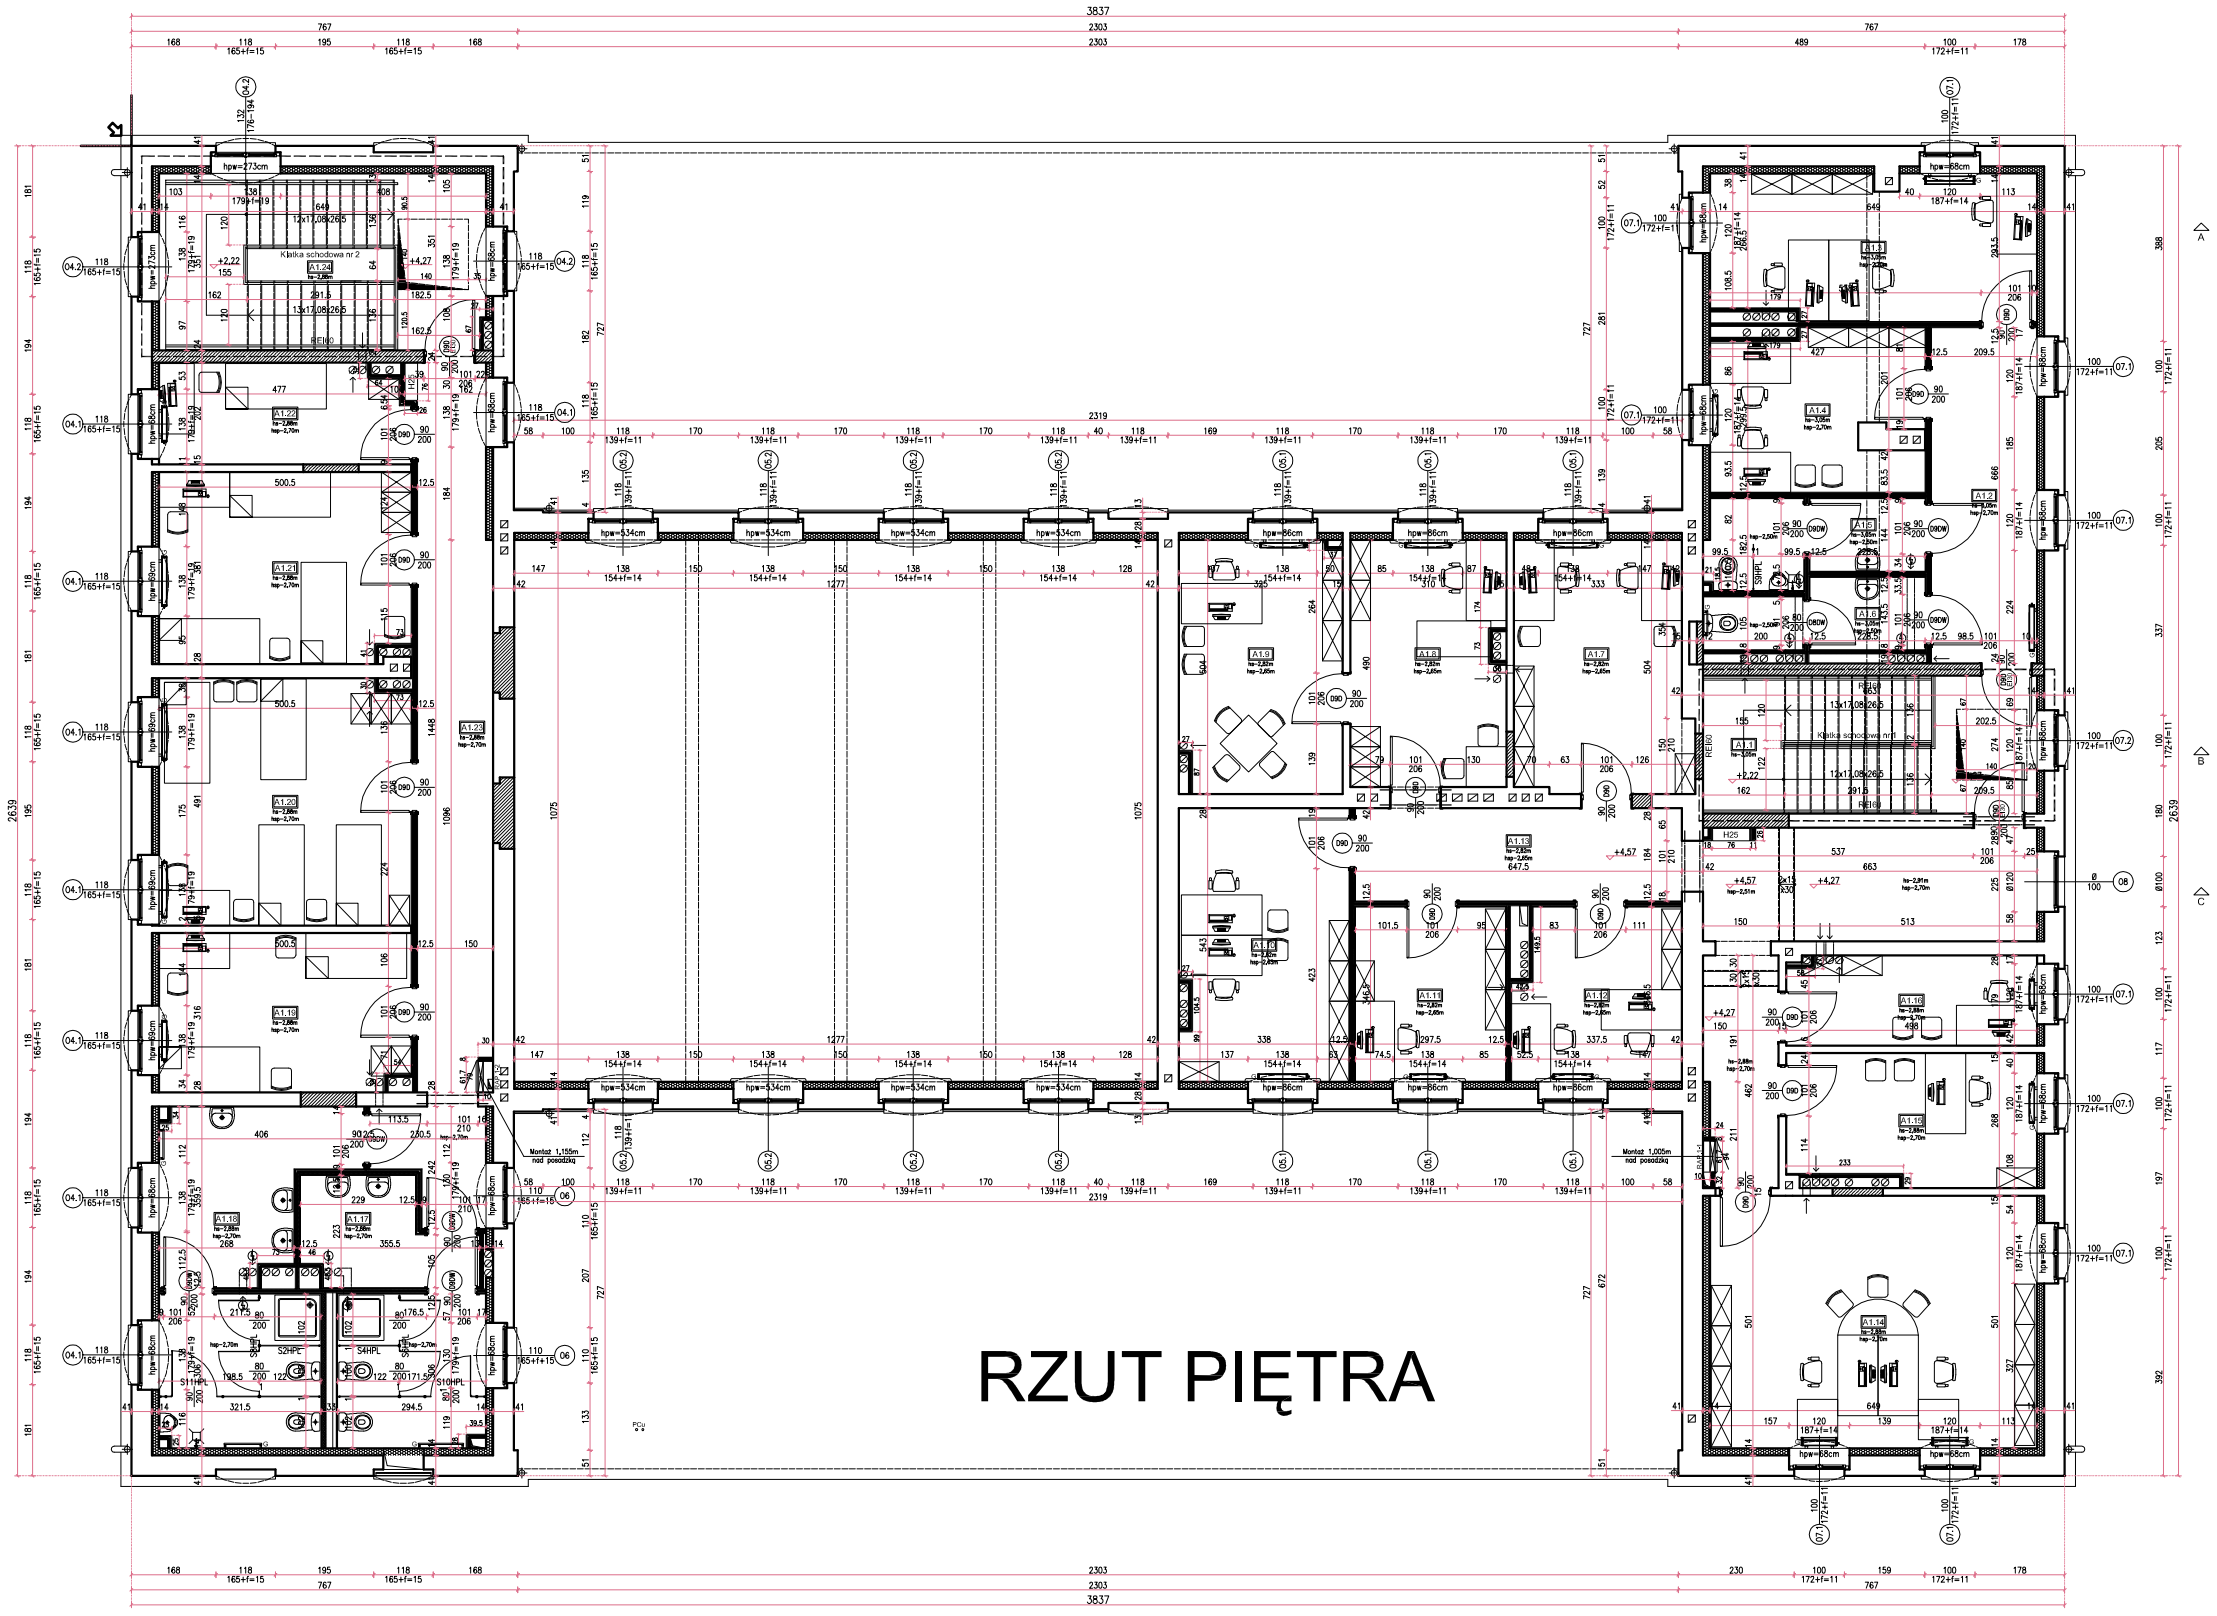

ZESTAWIENIE POMIESZCZEŃ 1 PIĘTRA (POZIOM "1"):

Nr	Nazwa pomieszczenia	Pow. użytkowa (m²)	Wysokość pom. (m)	Typ posadzki	Typ sufitu
A1.1	Klatka schodowa nr 1	18,17	3,04	Gres	Płyta ogniotrwała
A1.2	Komunikacja	13,95	2,70	Gres	Kasetonowy
A1.3	Pokój biurowy	18,38	2,70	Gres	Kasetonowy
A1.4	Pokój biurowy	12,83	2,70	Gres	Kasetonowy
A1.5	Ustęp męski	6,79	2,50	Gres	Kasetonowy
A1.6	Ustęp damski	5,38	2,50	Gres	Kasetonowy
A1.7	Pokój biurowy	16,69	2,65	Gres	Kasetonowy
A1.8	Pokój biurowy	14,93	2,65	Gres	Kasetonowy
A1.9	Pokój biurowy	16,07	2,65	Gres	Kasetonowy
A1.10	Pokój biurowy	18,07	2,65	Gres	Kasetonowy
A1.11	Pokój biurowy	10,31	2,65	Gres	Kasetonowy
A1.12	Pokój biurowy	11,06	2,65	Gres	Kasetonowy
A1.13	Komunikacja	33,09	2,70; 2,40	Gres	Kasetonowy
A1.14	Pokój biurowy	32,51	2,70	Gres	Kasetonowy
A1.15	Pokój biurowy	12,67	2,70	Gres	Kasetonowy
A1.16	Pokój biurowy	8,76	2,70	Gres	Kasetonowy
A1.17	Łazienka damska	15,11	2,70	Gres	Kasetonowy
A1.18	Łazienka męska	20,68	2,70	Gres	Kasetonowy
A1.19	Pokój biurowy - noclegowy	15,61	2,70	Gres	Kasetonowy
A1.20	Pokój biurowy - noclegowy	24,36	2,70	Gres	Kasetonowy
A1.21	Pokój biurowy - noclegowy	18,77	2,70	Gres	Kasetonowy
A1.22	Pokój biurowy - noclegowy	9,70	2,70	Gres	Kasetonowy
A1.23	Komunikacja	25,37	2,70	Gres	Kasetonowy
A1.24	Klatka schodowa nr 2	22,69	2,94	Gres	Płyta ogniotrwała
1 PIĘTRO (POZIOM "1") RAZEM		401,95			

LEGENDA:

- Ściany istniejące;
- Ściany projektowane – Bloczek gazobetonowy;
- Ściany projektowane w systemie lekkiej zabudowy – Płyty G-K na ruszcie stalowym;
- Zabudowy systemowe kabin sanitarnych – Laminat HPL z systemem okuć i mocowań;
- Ściany wyburzane;
- Elementy wyburzane;
- Otwory do zamurowania – Cegła ceramiczna pełna;
- Otwory do zamurowania – Bloczek gazobetonowy;
- Otwory do wybicia;
- Otwory do powiększenia;
- Termoizolacja wewnętrzna projektowana – Mineralna płyta izolacyjna;
- REI60, EI30 Wymagania P-PO2 dla wbudowanych materiałów;
- Pomieszczenia wydzielone P-PO2;
- hs-2,94m Wysokość pomieszczenia mierzona od wykończonej podłogi do spodu istniejącego lub projektowanego stropu;
- hsp-2,70m Wysokość pomieszczenia mierzona od wykończonej podłogi do spodu projektowanego sufitu podwieszanego;
- hpw=69cm Wysokość mierzona od wykończonej podłogi do górnego poziomu wykończonego parapetu;
- Miejsca podłączenia wentylatorów kanałowych;