



**PLAN ORGANIZACJI RUCHU NA OBSZARZE PĘTLI KOMUNIKACJI MIEJSKIEJ Z PARKINGIEM PRZY
UL. KUJAWSKIEJ 1, ZWIĄZANY Z PRZEBUDOWĄ KANALIZACJI DESZCZOWEJ, WODNEJ
ORAZ SANITARNEJ**

w ramach zadania:

**„Integracja systemu transportu miejskiego wraz z zakupem taboru tramwajowego w Toruniu BIT-CITY” wraz ze sprawowaniem nadzoru autorskiego nad realizacją wykonywanych robót” – Zadanie 7
– „Rewitalizacja obiektu dworcowego Toruń Główny – Poprawa dostępności i zwiększenie atrakcyjności”.**

ETAP Ia: od 08.12.2014 do 19.12.2014

1. Zakres prac wg załącznika nr 1
2. Opis zakresu prac:
 - ruch autobusów komunikacji miejskiej oraz lokalizacja przystanków bez zmian
 - zamknięcie lewego pasa jezdni od projektowanej studni D67 do D64
 - zamknięcie całej szerokości jezdni na odcinku od projektowanej studni D68 do D67
 - zamknięcie parkingu dla samochodów w obszarze zaznaczonym kolorem 1
 - przygotowanie poszerzenia jezdni dla autobusów w obszarze zaznaczonym kolorem 2
 - przygotowanie pieszo-jezdni w obrębie istniejącej drogi wraz z wykonaniem przejść dla pieszych - zaznaczono kolorem 3
 - przygotowanie miejsc parkingowych na obecnych terenach zielonych – obszar zaznaczony kolorem 4
 - montaż oznakowania pionowego tymczasowego
 - wykonanie oznakowania tymczasowego poziomego przejść dla pieszych
 - montaż tablic kierunkowych do dworca PKP, przystanków MZK, TAXI

ETAP Ib: od 20.12.2014 do 23.12.2014

1. Zakres prac wg załącznika nr 2
2. Opis zakresu prac:
 - zamknięcie prawego pasa jezdni przy projektowanej studni D66 oraz lewego pasa przy projektowanej studni D72,
 - udostępnienie parkingu zamkniętego dla samochodów w etapie Ia,
 - pozostały plan organizacji ruchu wg ETAPU Ia,

ETAP II: od 02.01.2015 do 10.01.2015

1. Zakres prac wg załącznika nr 3
2. Opis zakresu prac:
 - ruch autobusów komunikacji miejskiej oraz lokalizacja przystanków bez zmian
 - zamknięcie prawego pasa jezdni na odcinku od projektowanej studni D72 do D25



- cofnięcie postoju taksówek w obszar zaznaczony kolorem 1
- zamknięcie ruchu dla pieszych wzdłuż zamkniętego odcinka jezdni,
- ruch pieszych pieszo-jezdnią jak w etapie Ia

ETAP III: od 12.01.2015 do 31.01.2015


1. Zakres prac wg załącznika nr 4
2. Opis zakresu prac:
 - przeniesienie przystanku dla wysiadających na plac przy lokomotywie
 - przeniesienie przystanku dla wsiadających w miejsce parkingu TRM
 - likwidacja bądź przeniesienie parkingu TRM
 - zmiana kierunku ruchu pojazdów po ulicy na odcinku od projektowanej studni D67 do D64 – wyjazd z pętli
 - ulica od studni projektowanej studni D67 do D25 jednokierunkowa – wjazd na pętlę
 - postój taksówek jak w etapie Ia
 - zmiana lokalizacji przejścia dla pieszych - kolor 1
 - zamknięcie całej szerokości jezdni na odcinku od projektowanej studni D5 do D62
 - częściowe zamknięcie jezdni ul. Kujawskiej na odcinku wodociągu ø500

ETAP IV od 02.02.2015 do 21.02.2015

1. Zakres prac wg załącznika nr 5
2. Opis zakresu prac:
 - zamknięcie całej szerokości jezdni na odcinku od projektowanych studni D64/D5 do D70/D7 – brak przejazdu tą ulicą
 - oznakowanie ulicy na odcinku od projektowanych studni D67 do D70 jako ślepej drogi
 - likwidacja parkingu na odcinku jezdni prawej od projektowanej studni D67 do D65 oraz organizacja postoju taksówek w tej lokalizacji
 - przywrócenie ruchu komunikacji miejskiej sprzed przebudowy
 - przywrócenie kierunków ruchu na odcinku od projektowanej studni D67 do D64 sprzed przebudowy
 - przywrócenie lokalizacji przystanków sprzed przebudowy

ZALĄCZNIK NR 1 ETAP I a


- KOLOR 1
- KOLOR 3
- PIESZOJEZDNI
- KOLOR 4
- PARKING TYMCASOWY

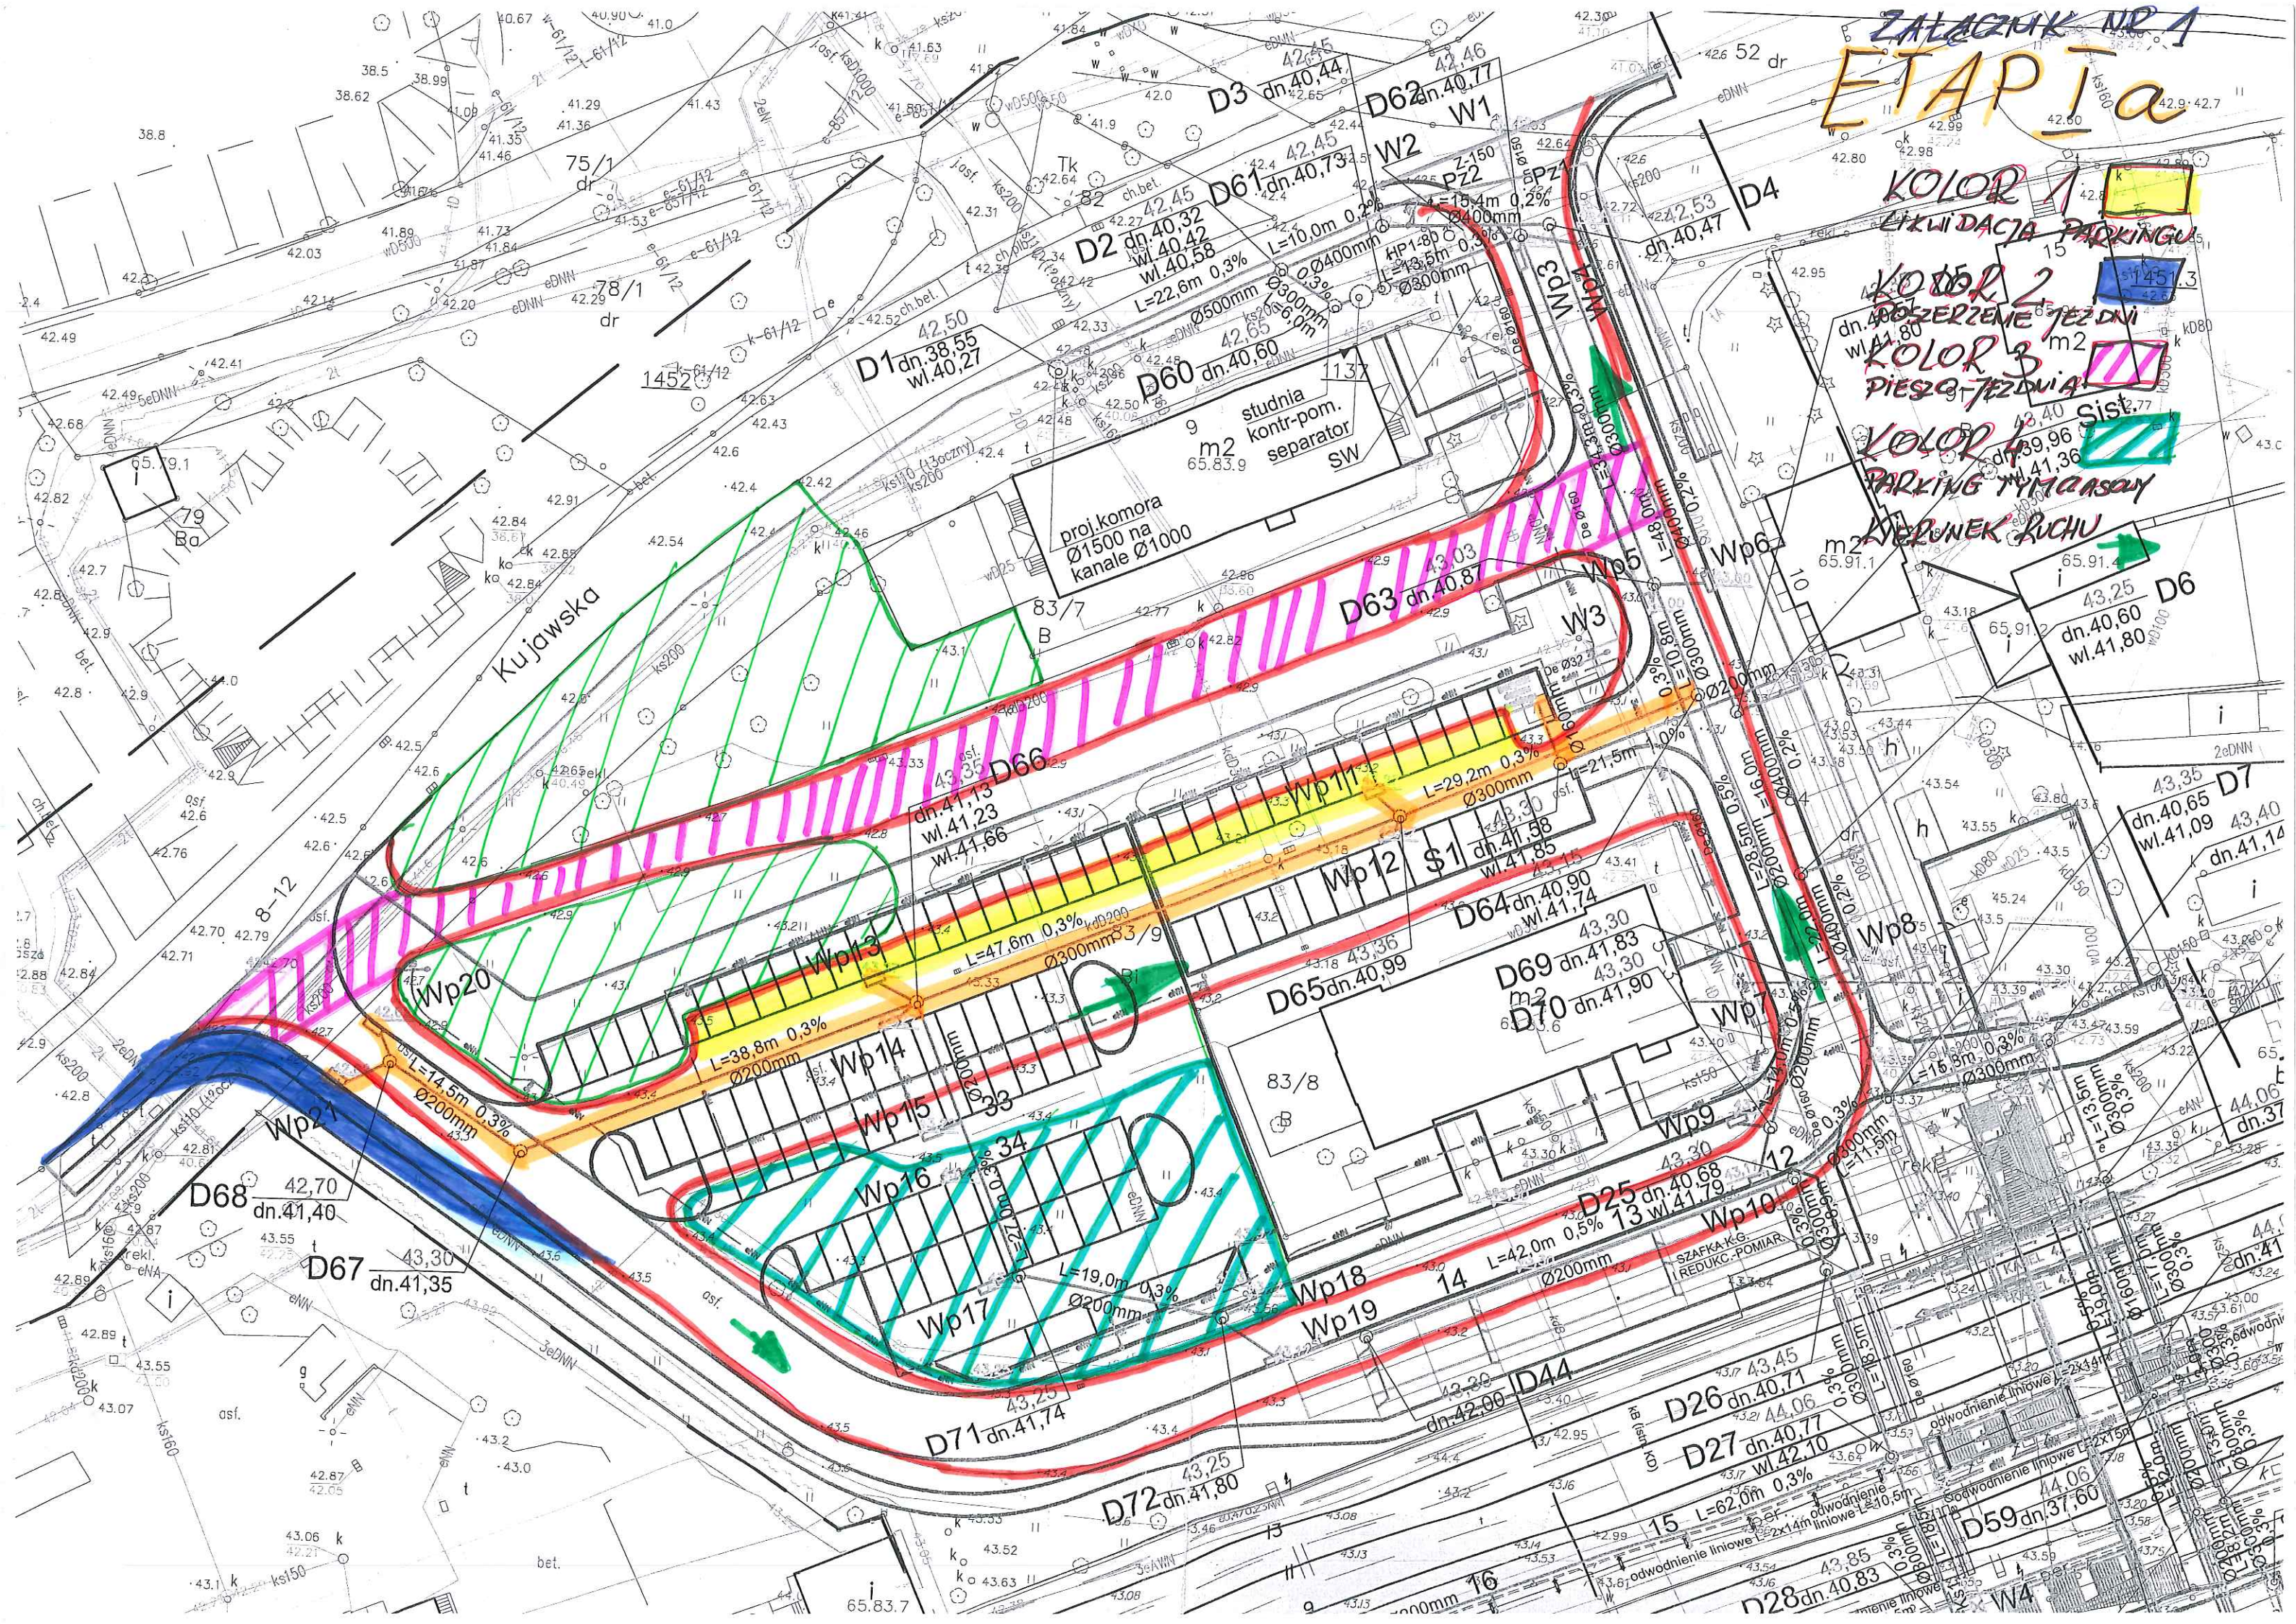

Załącznik nr 2

ETAP I b

KIERUNEK RUCHU

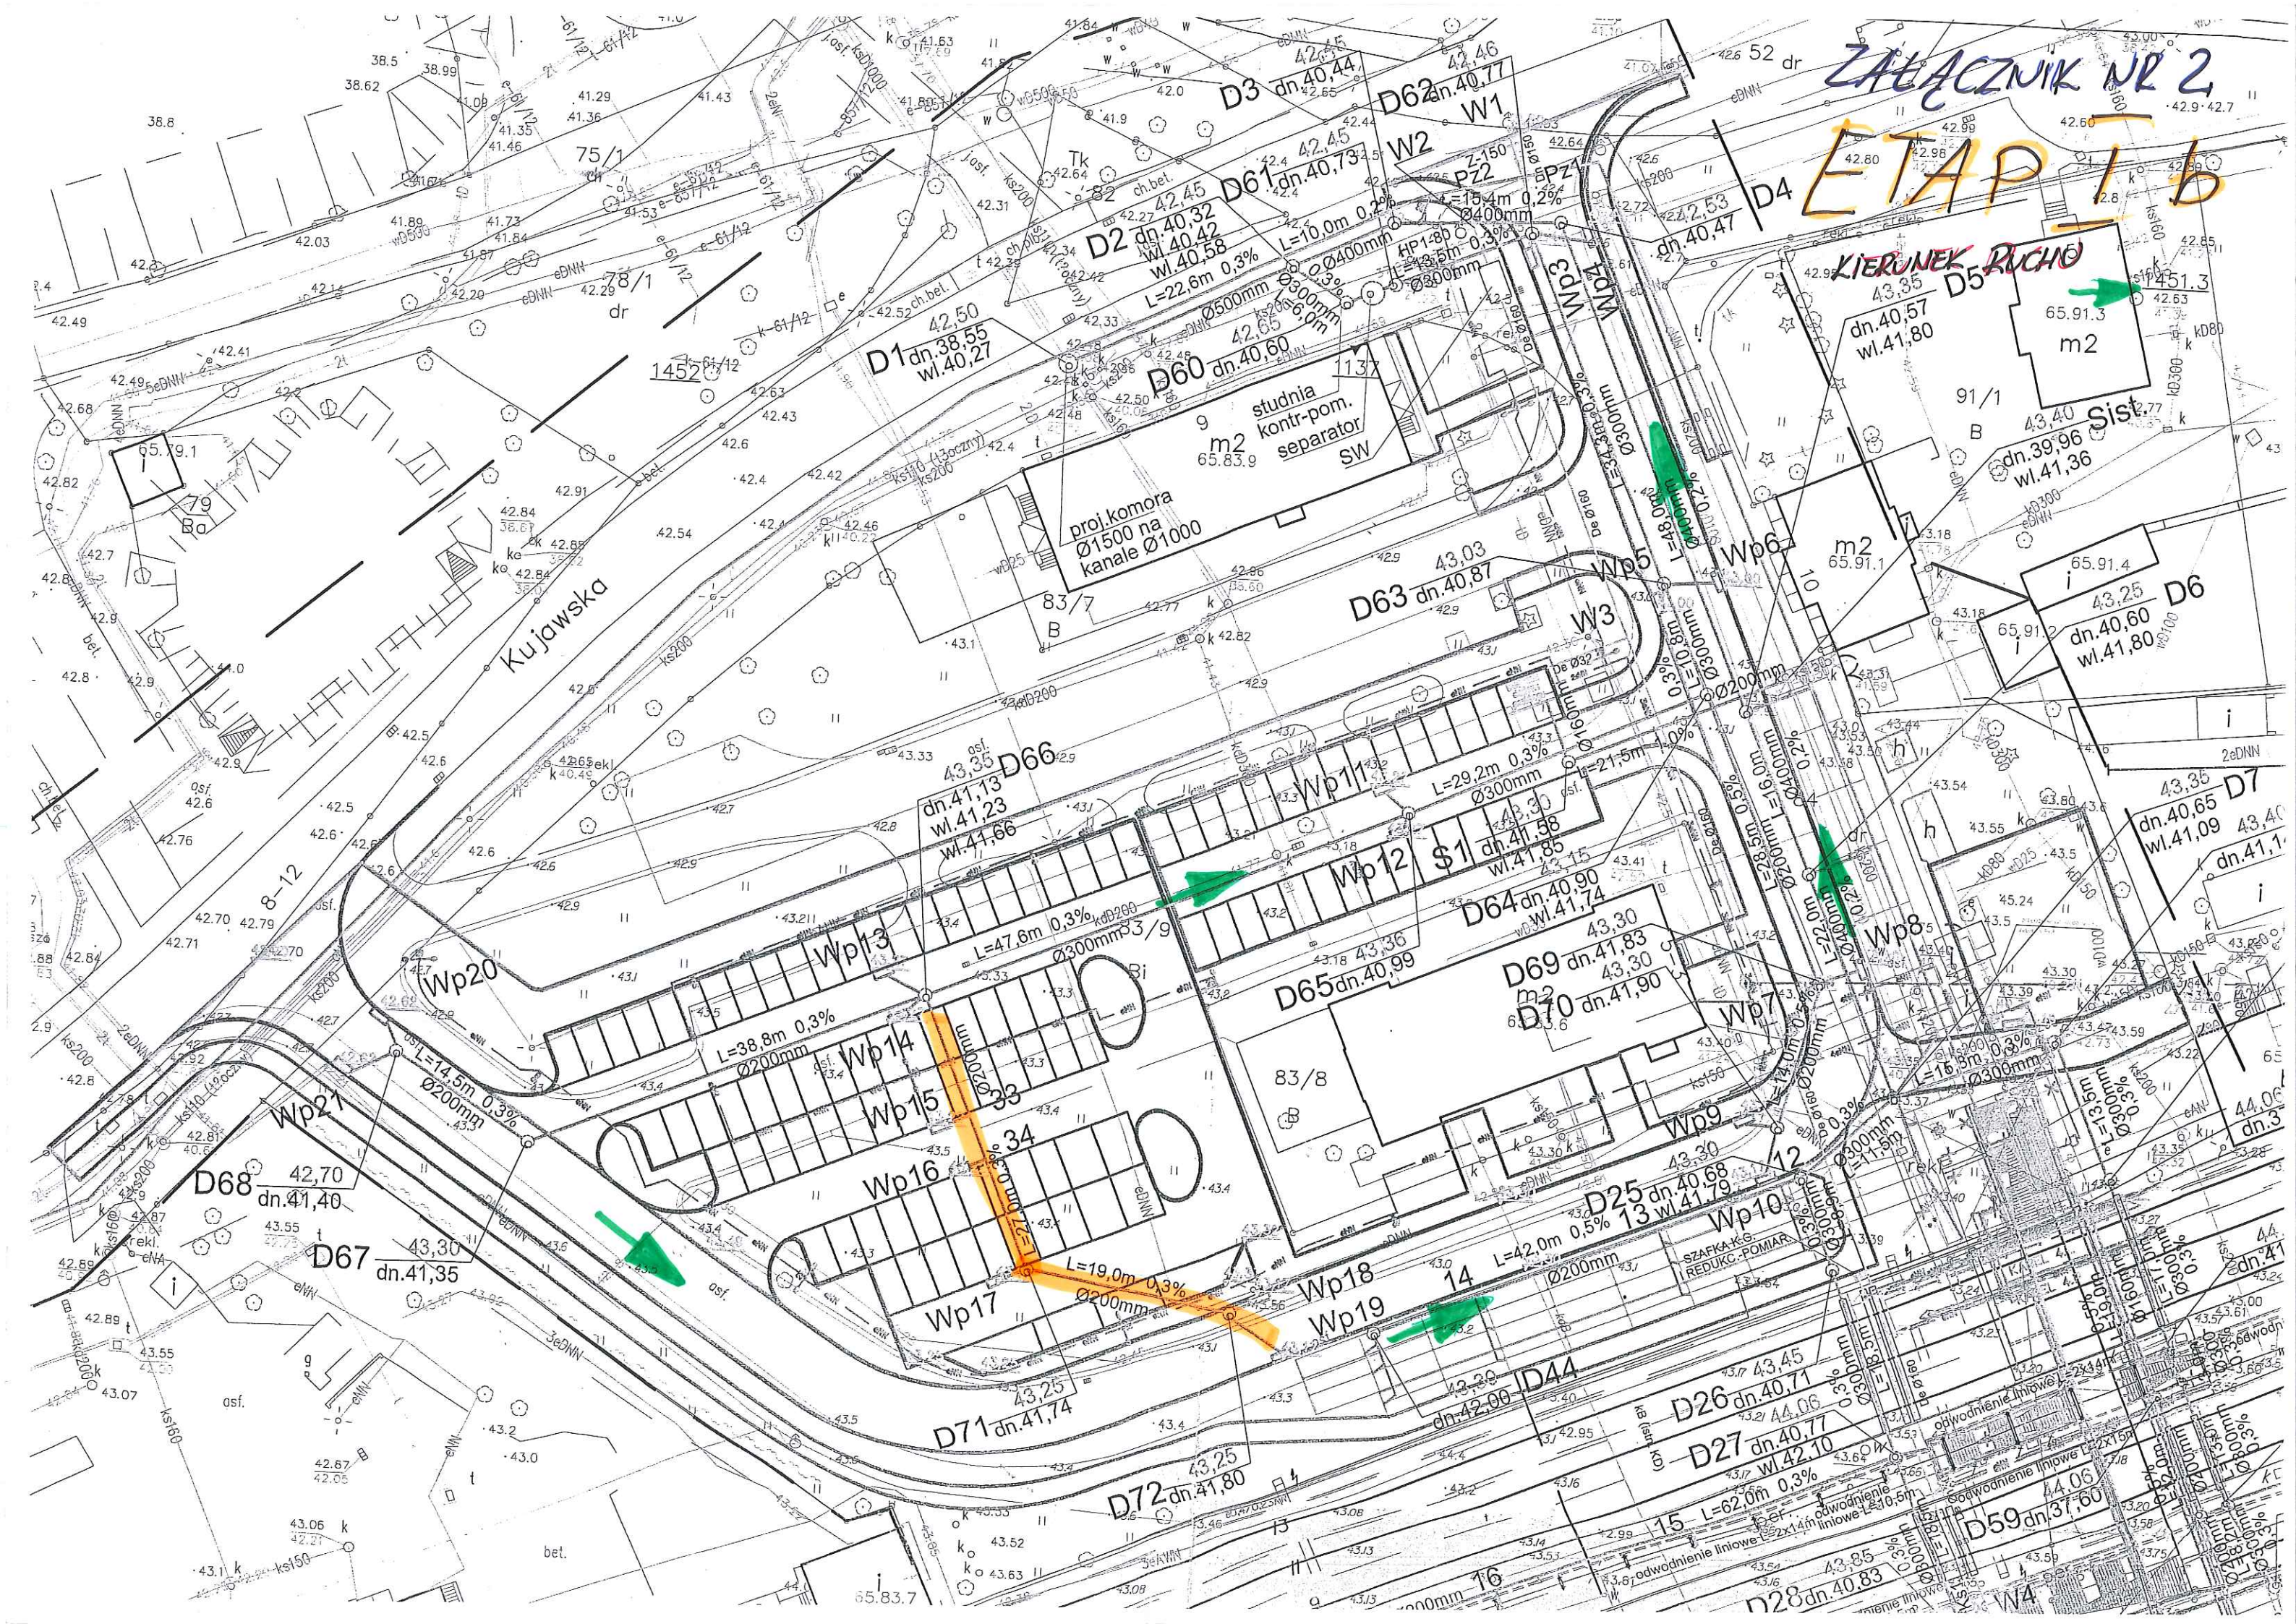



42-53
in. 4057
wl. 41,80
KODOR 1
OST. TAX
KIERNEK RUC

Sist. 42.77


Kujawska




ZAŁĄCZNIK NR 4 ETAP III

KOLOR A


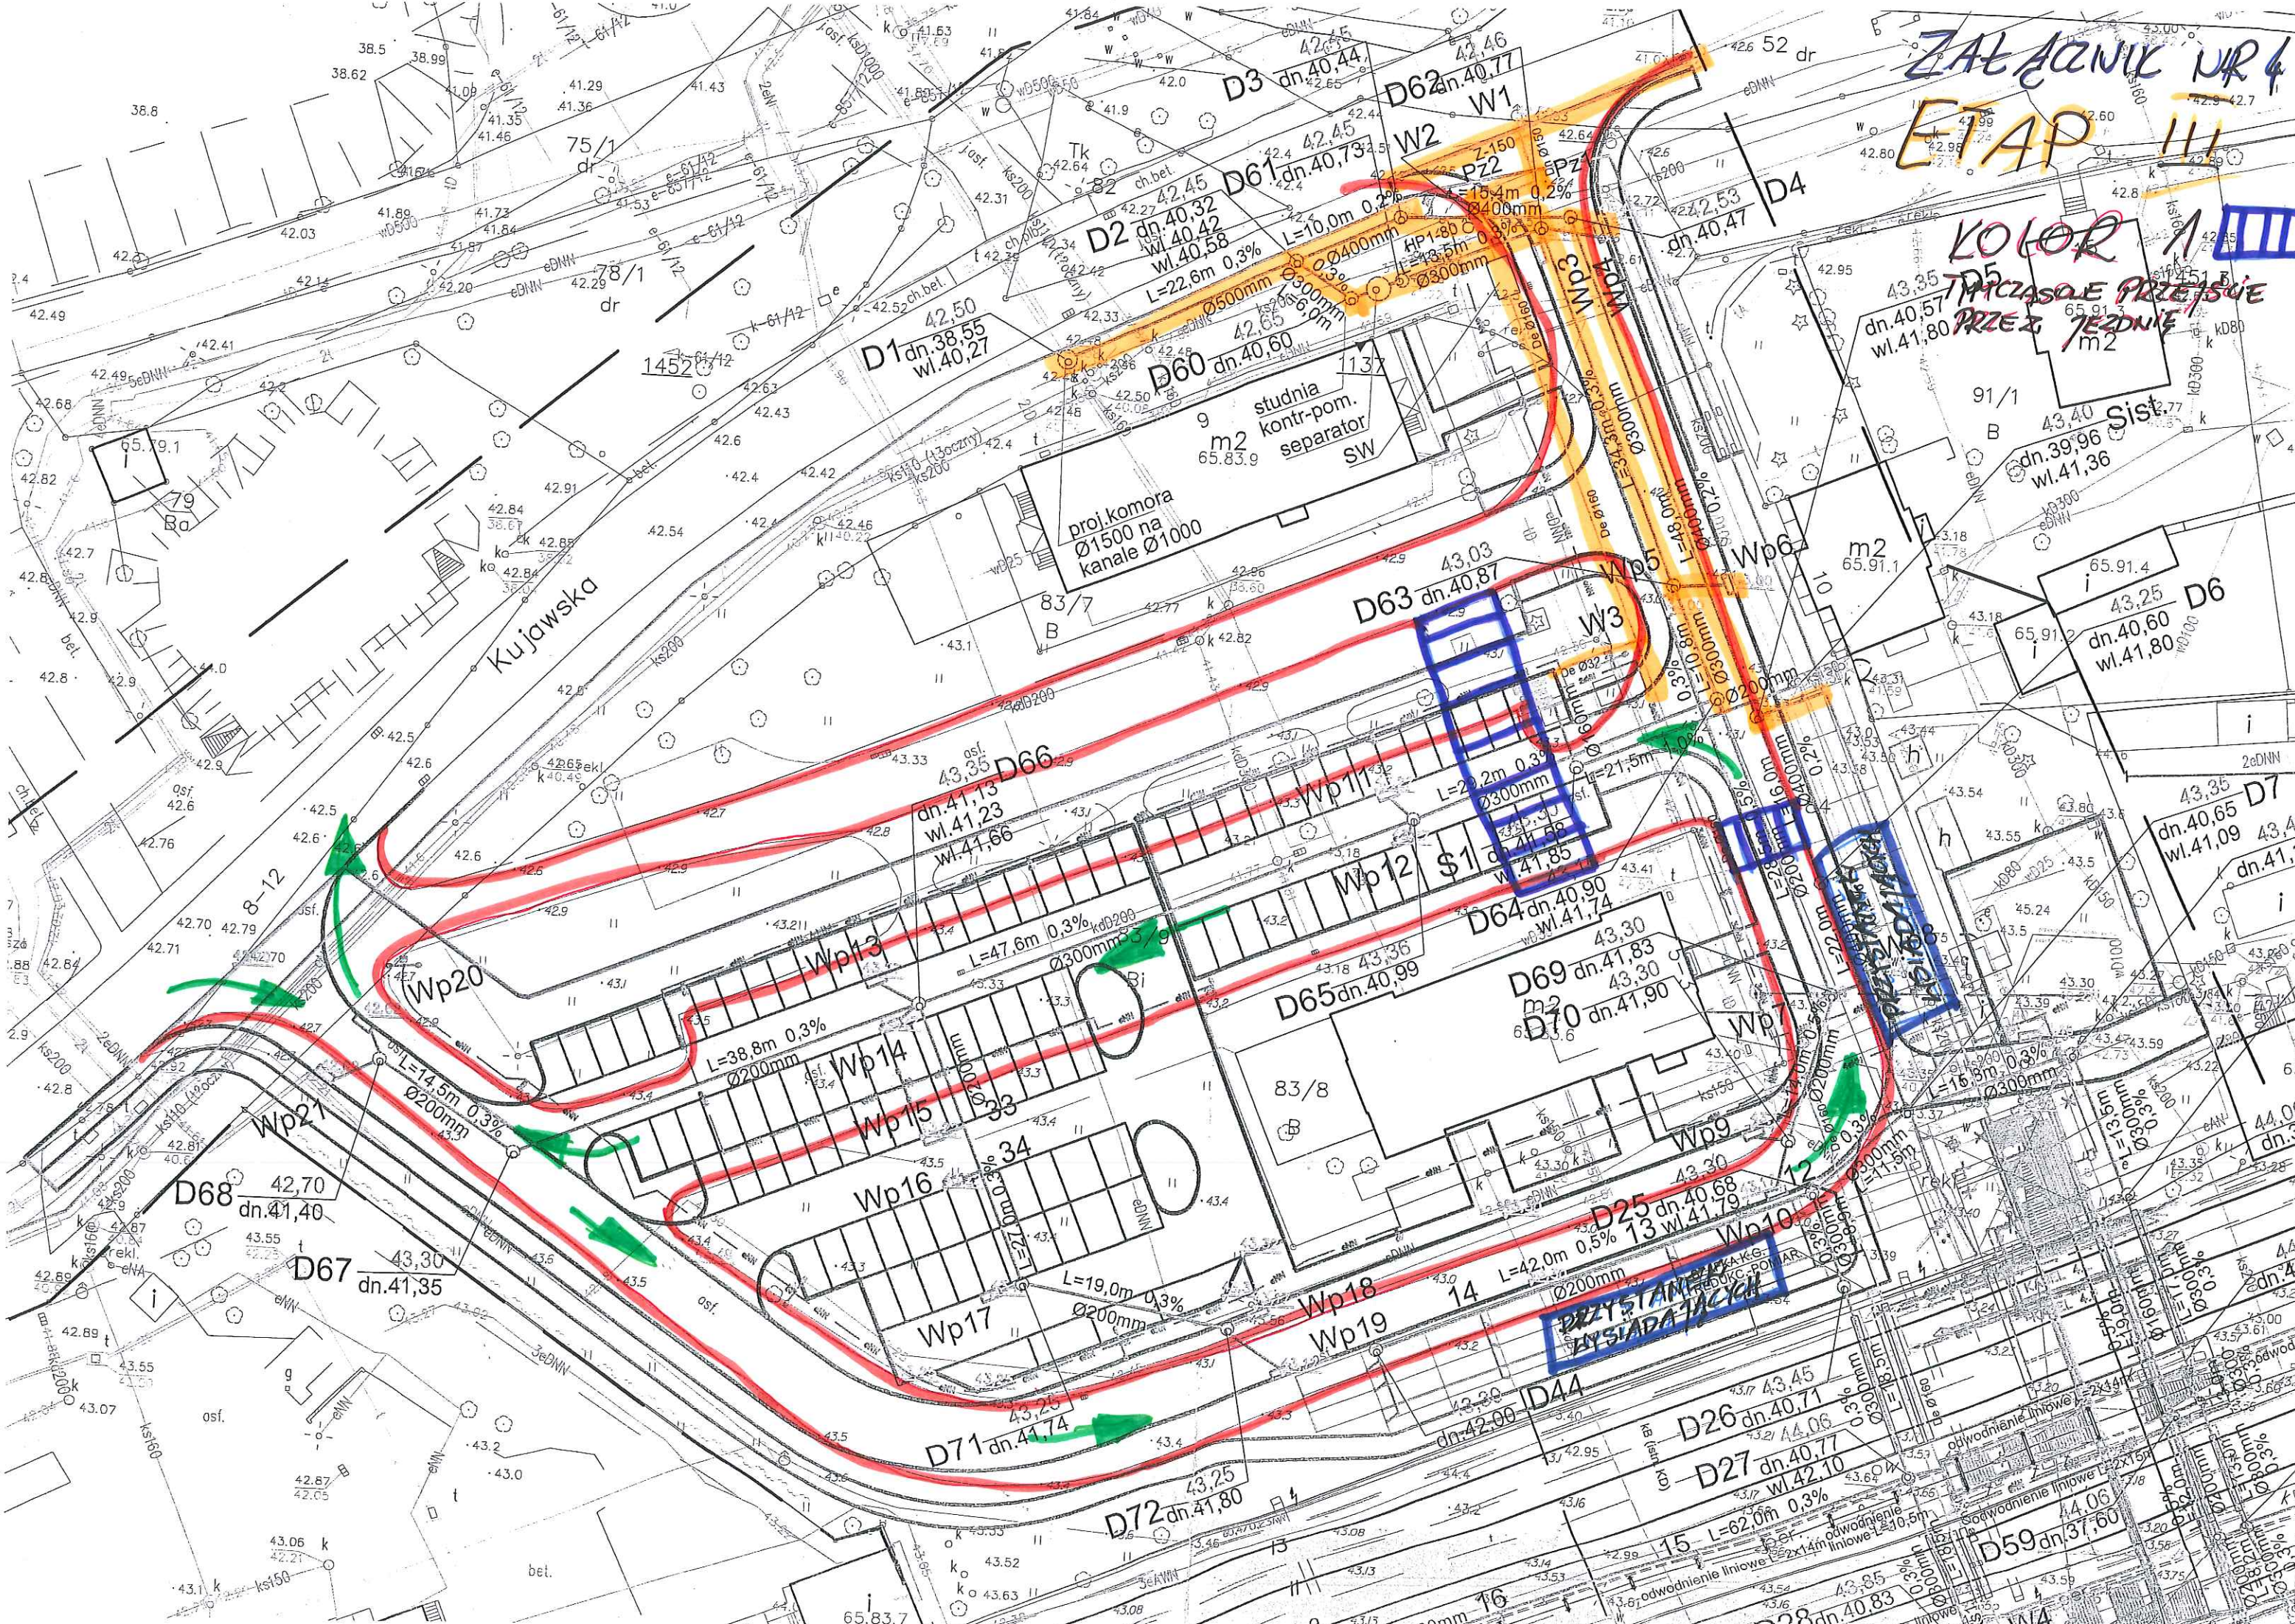

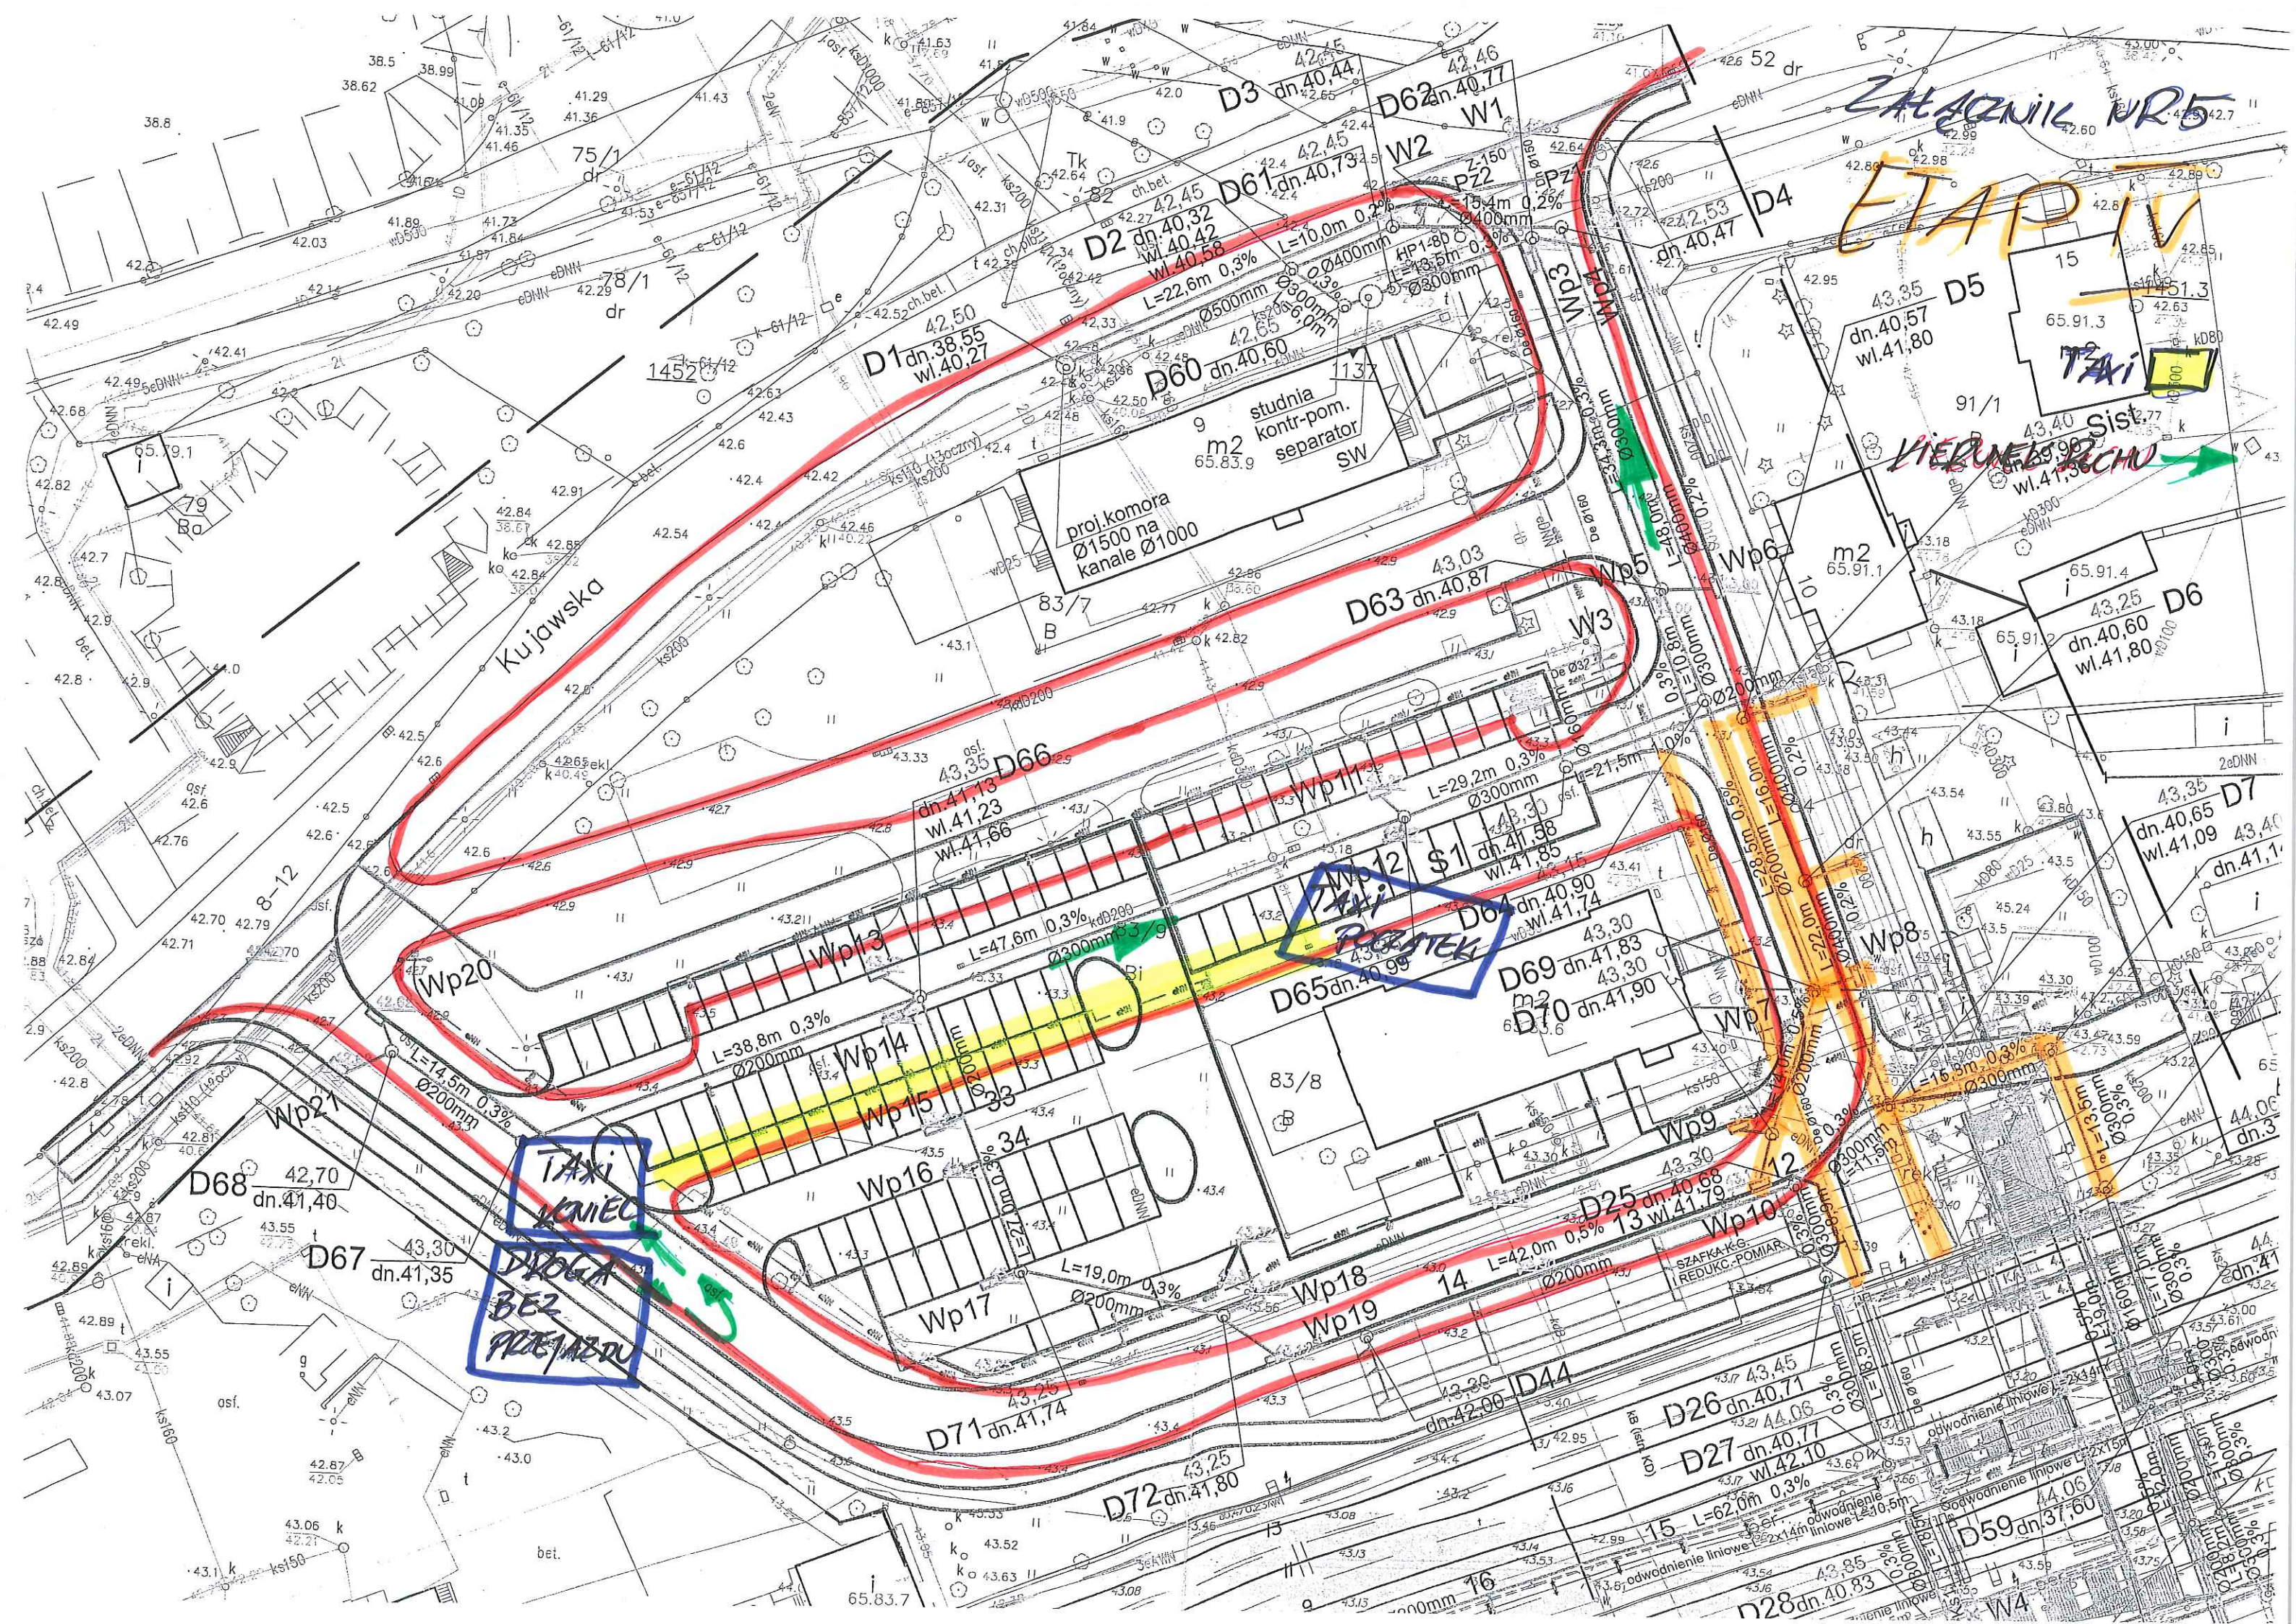

Załącznik NR 5
ETAP IV

RUCHU

TAXI
DROGA
BEZ


proj. komora
Ø1500 na
kanale Ø1000

studnia
kontr-pom.
separator
SW

SZAFKA-REG.
REDUKC.-POMIAR.

odwodnienie liniowe
L=2x14m liniowe L=2x15m

odwodnienie liniowe
L=2x14m liniowe L=2x15m

odwodnienie liniowe
L=2x14m liniowe L=2x15m